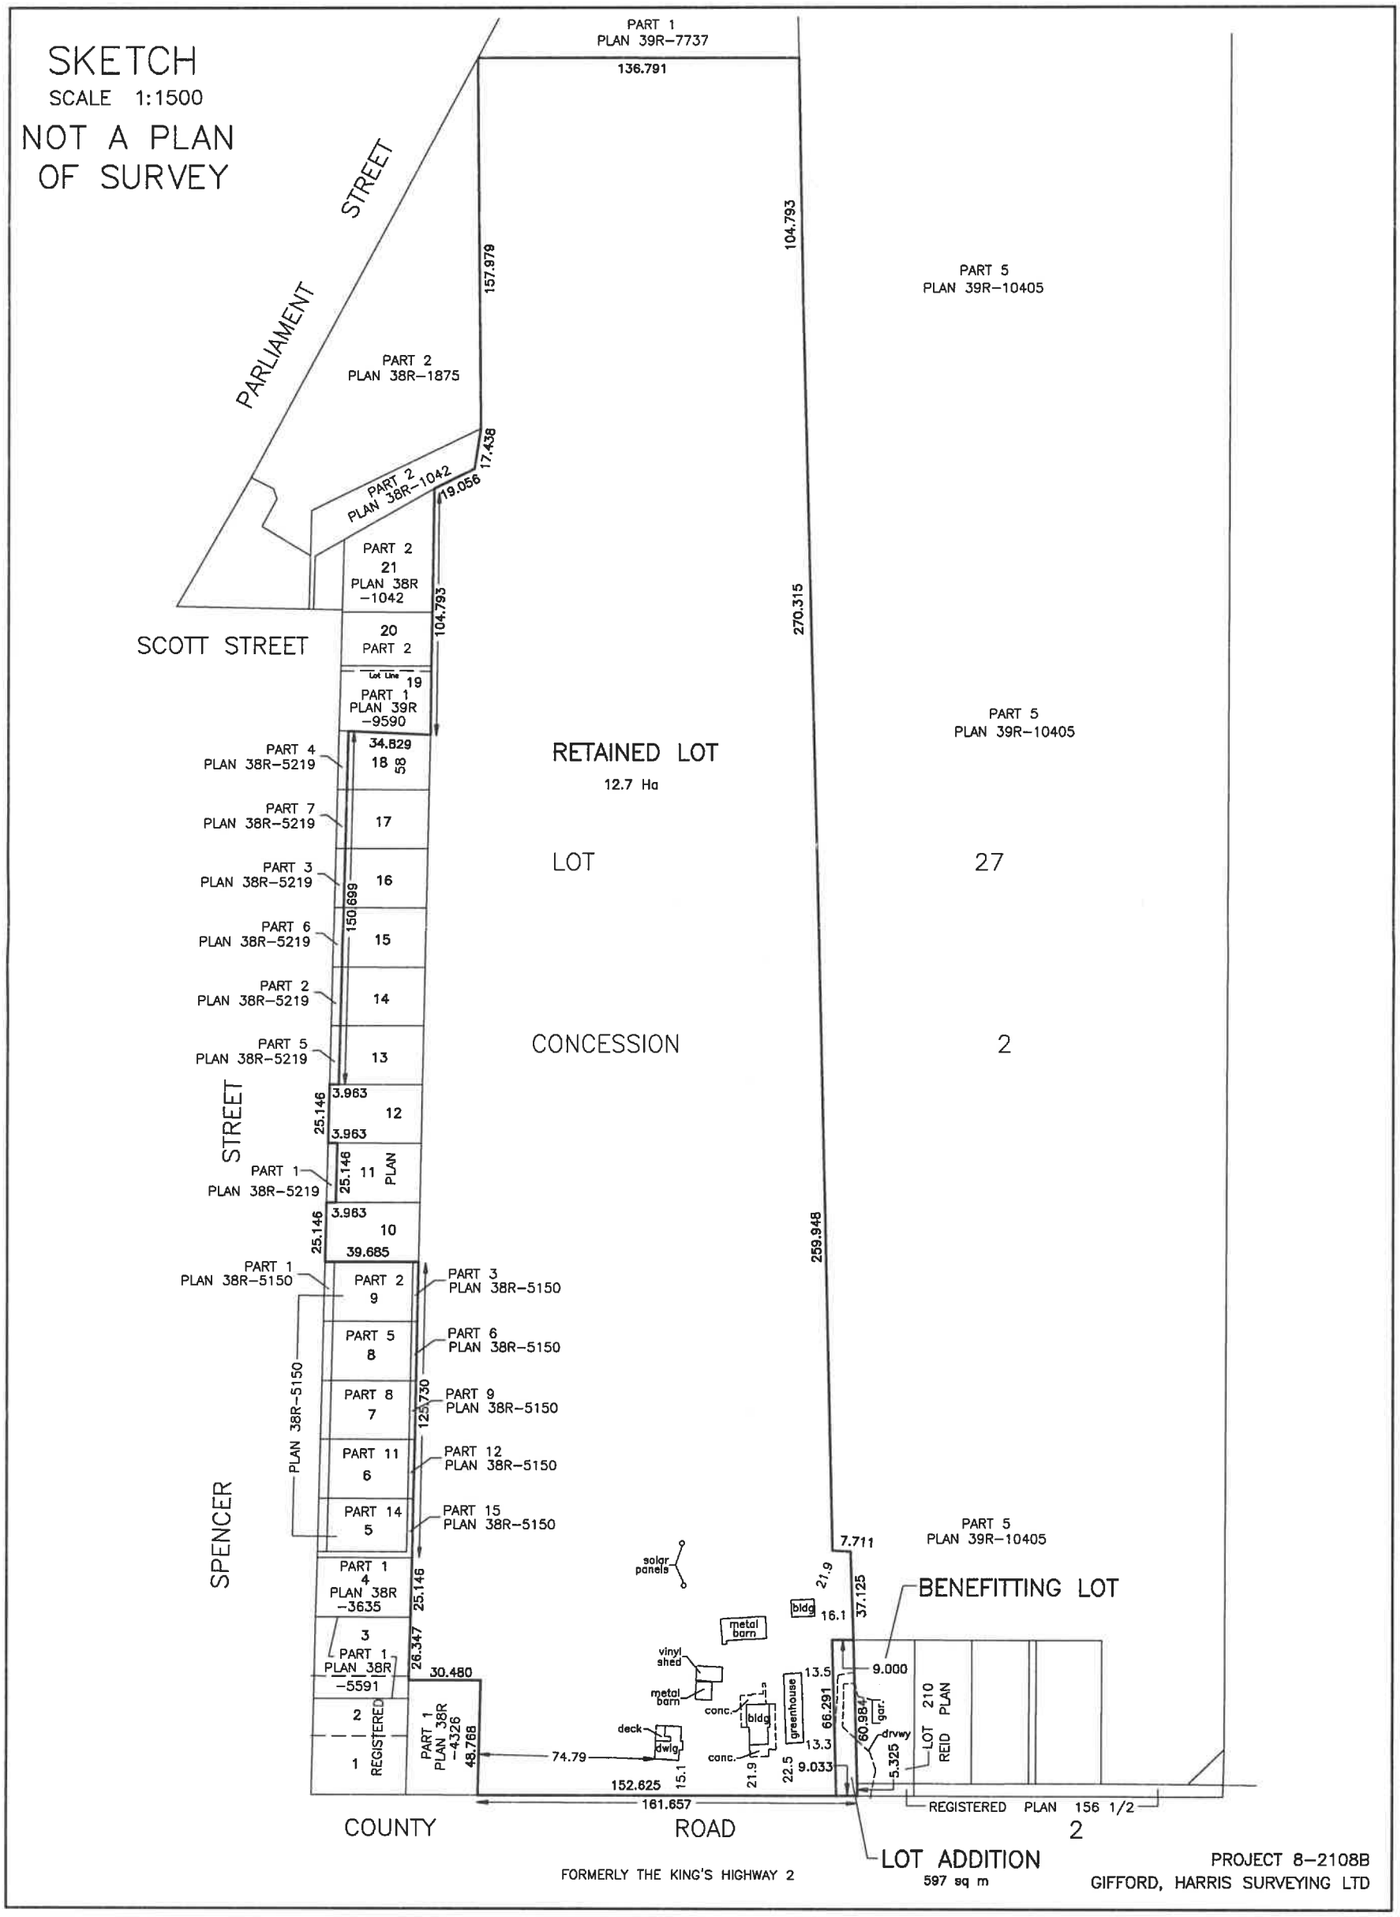
SKETCH
SCALE 1:1500
NOT A PLAN OF SURVEY
PARLIAMENT STREET
SCOTT STREET
SPENCER STREET
COUNTY ROAD 2
REGISTERED PLAN 156 1/2
PART 1 PLAN 39R-7737
136.791
157.979
104.793
PART 5 PLAN 39R-10405
PART 2 PLAN 38R-1875
17.438
PART 2 PLAN 38R-1042
19.056
PART 2 21 PLAN 38R -1042
20 PART 2
104.793
270.315
19 PART 1 PLAN 39R -9590
34.829
RETAINED LOT
12.7 Ha
LOT 27
CONCESSION 2
PART 4 PLAN 38R-5219
18 58
PART 7 PLAN 38R-5219
17
PART 3 PLAN 38R-5219
16
150.699
PART 6 PLAN 38R-5219
15
PART 2 PLAN 38R-5219
14
PART 5 PLAN 38R-5219
13
3.963
12
25.146
3.963
PART 1 PLAN 38R-5219
25.146
11 PLAN
3.963
10
25.146
39.685
259.948
PART 1 PLAN 38R-5150
PART 2 9
PART 3 PLAN 38R-5150
PART 5 8
PART 6 PLAN 38R-5150
PART 8 7
125.730
PART 9 PLAN 38R-5150
PART 11 6
PART 12 PLAN 38R-5150
PART 14 5
PART 15 PLAN 38R-5150
PLAN 38R-5150
7.711
solar panels
21.9
37.125
BENEFITTING LOT
bldg
16.1
metal barn
vinyl shed
metal barn
conc.
bldg
greenhouse
13.5
9.000
66.291
60.984
gar.
drvwy
5.325
LOT 210 REID PLAN
deck
dwlg.
conc.
13.3
9.033
22.5
21.9
15.1
74.79
152.625
161.657
PART 1 4 PLAN 38R -3635
25.146
3 PART 1 PLAN 38R -5591
26.347
30.480
2
1 REGISTERED
PART 1 PLAN 38R -4326
48.768
LOT ADDITION
597 sq m
FORMERLY THE KING'S HIGHWAY 2
PROJECT 8-2108B
GIFFORD, HARRIS SURVEYING LTD